

UITKIJKPUNT DE BLANKAART

Diksmuide
2024-2026

In het natuurgebied De Blankaart (bekend van de zeearend) te Diksmuide werd een bestaand uitkijkpunt op een hoogspanningscabine en bedieningsruimte van een stuw vervangen door een nieuw uitkijkpunt. De hoogspanningscabine moest 40cm hoger worden gepositioneerd omwille van waterveiligheid. Deze werken kaderen in het EFRO-project 'Weerbare Westhoek in Werkelijkheid'. Het oude uitkijkpunt was niet meer betreedbaar omwille van verwerking.

spiraalvormige route

Omdat de helling van het vorige uitkijkpunt te steil was, werd een concept bedacht met een flauwere en meer toegankelijke helling. Deze helling voert als een spiraal rond het nieuwe uitkijkpunt, en gaat via een aantal treden op een 'mini-amfitheater' naar een hoogste punt.

mini-amfitheater

Aan het uitkijkplatform werd een mini-amfitheater toegevoegd zodat een gids goed uitleg kan geven aan de bezoekers, én om een mooie uitkijplek te creëren.

Het uitkijkpunt kreeg een afscherming met een gesloten wand aan twee zijden. De andere twee zijden werden opengewerkt met een transparante balustrade met een stalen kabelnet. De materialisatie sluit aan bij de andere recentere uitkijpunten of vogelkijkhutten in De Blankaart.


netwerk van belevenis- en uitkijpunten

Het uitkijkpunt vult zo verder het reeds uitgebouwde recreatieve netwerk met andere belevenis- en uitkijpunten aan dat werd ontwikkeld in het kader van het interregproject EUTOPIA Clim@TouVert, dat investeert in duurzaam toerisme, landschapsversterking en klimaatweerbaarheid.







fotograaf © Glenn Vanderbeke

concept

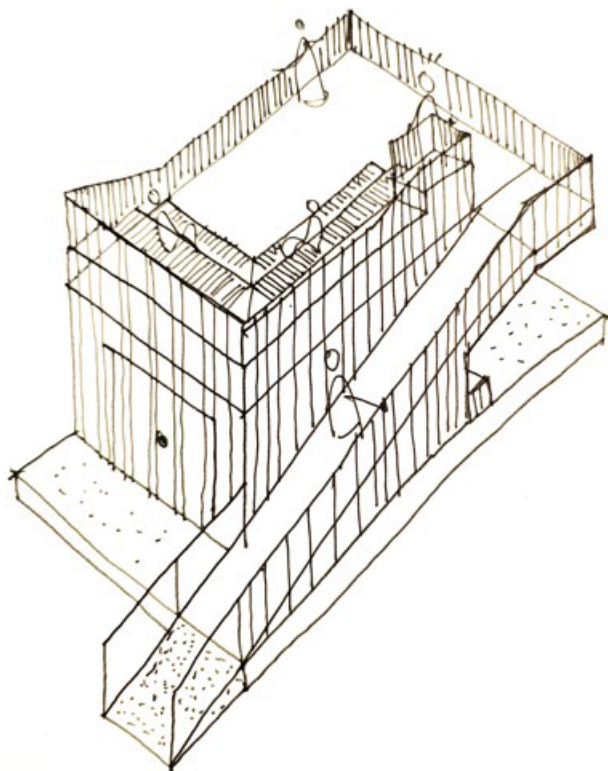


Opdrachtgever: VMM
Contact: Maarten Goegebeur, Glen Degros
Medefinanciers: VMM (20%)
Diksmuide (20%)
EU / Interreg VI France-Wallonië-Vlaanderen / EUTOPIA Clim@TouVert (60%)
Locatie: Natuurgebied De Blankaart, Diksmuide
Looptijd: 2024 - 2026
Ereloon: ... (excl. BTW)
Investering: 164.000 EUR (incl. BTW)
Oppervlakte: 75 m²
Sweco: infra projectleider: Louis Deforche
ruimtelijk ontwerp: Bart Steenwegen / Willem Van Der Voort [nu bij Blue Turn]/ Rosaura Trejo [nu bij Hortorium] /
Maxime Verdonck
stabiliteit: Roel van Schaeren / Stijn Van Den Wijngaert [volgt nu opleiding landmeter]
Aannemer: Van Holme
Fotograaf: Glenn Vanderbeke - <http://www.glennvanderbeke.com>

constructietekeningen
aannemer Van Holme

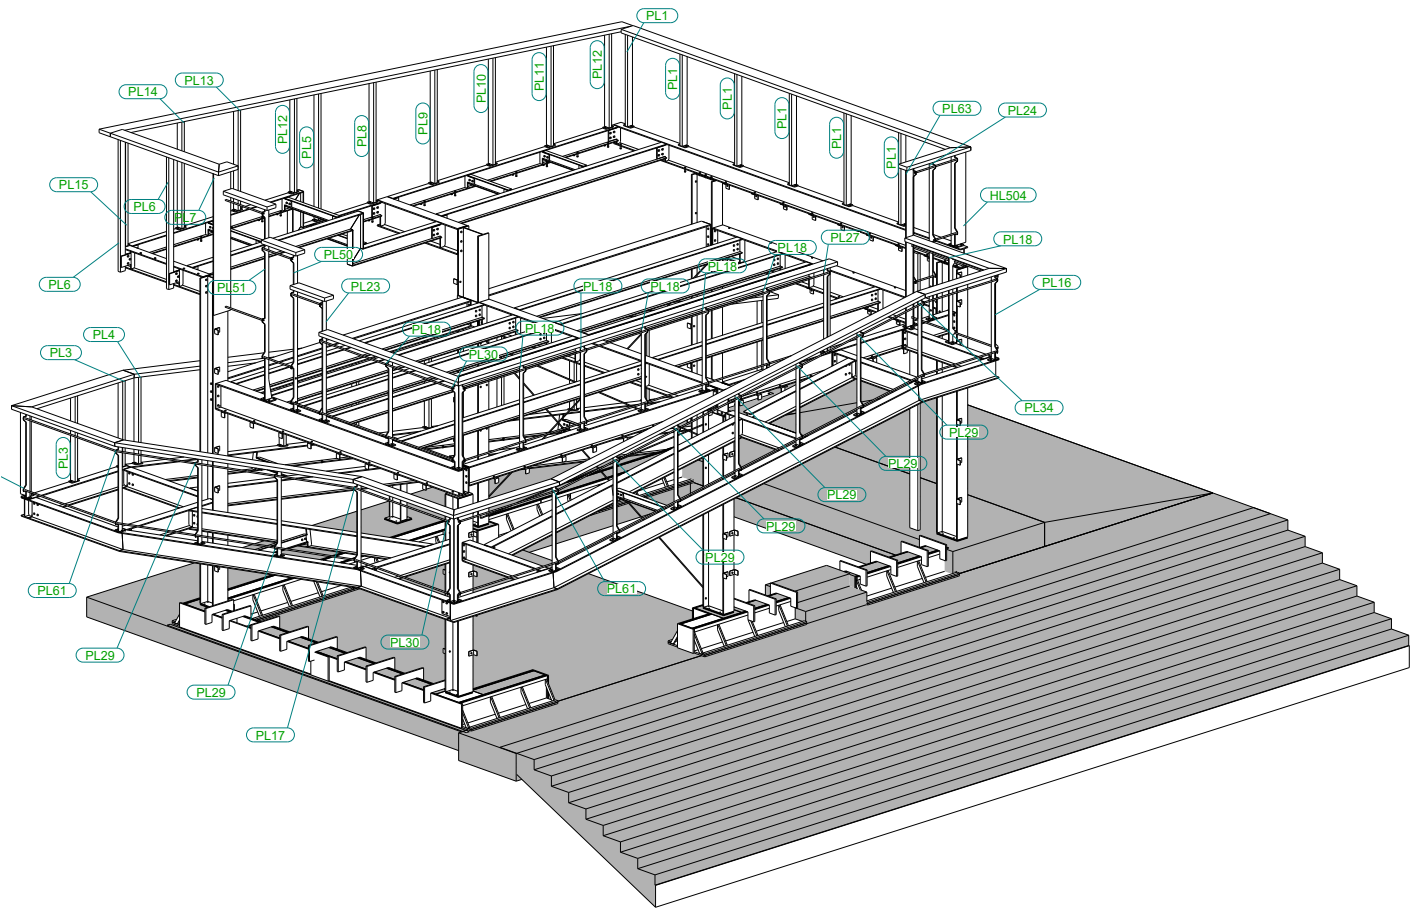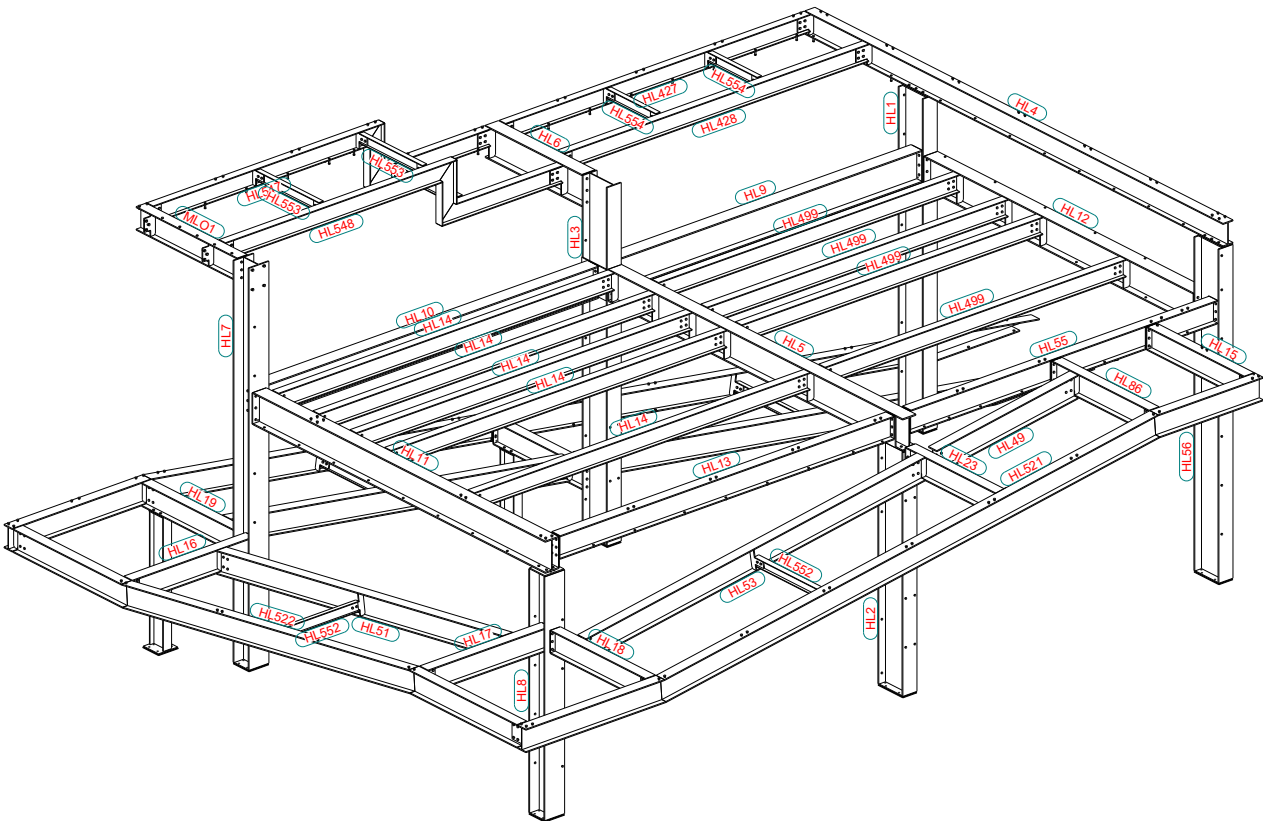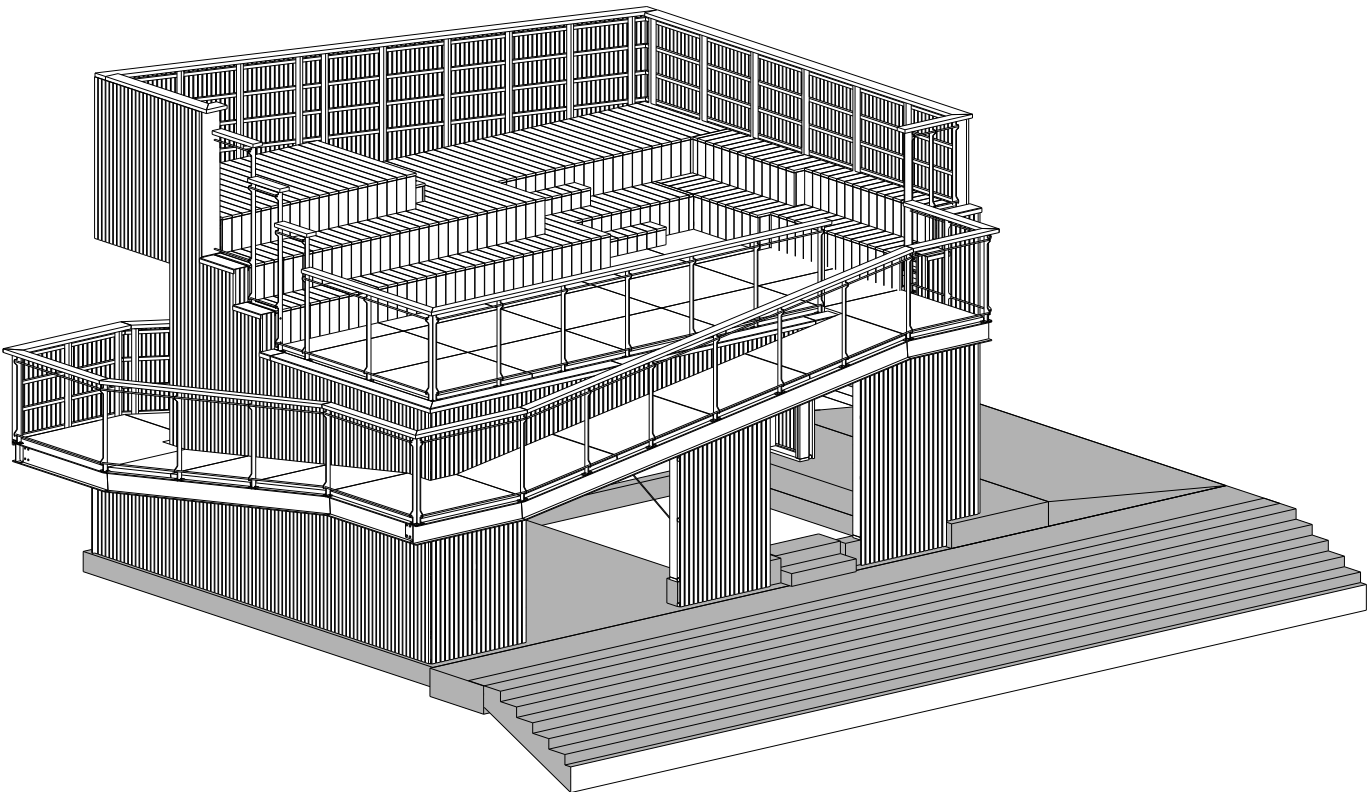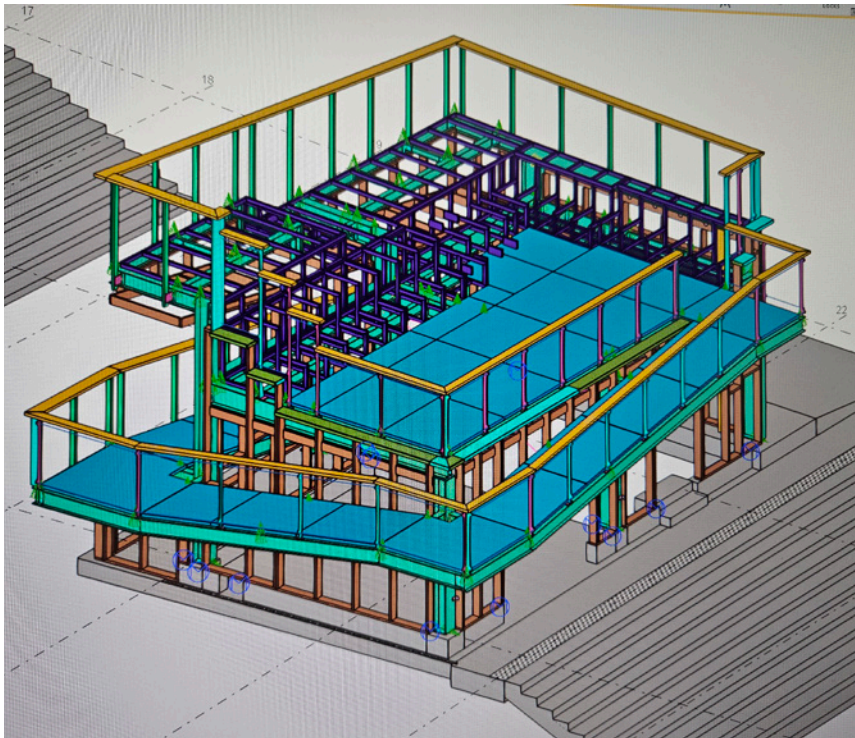


the making of

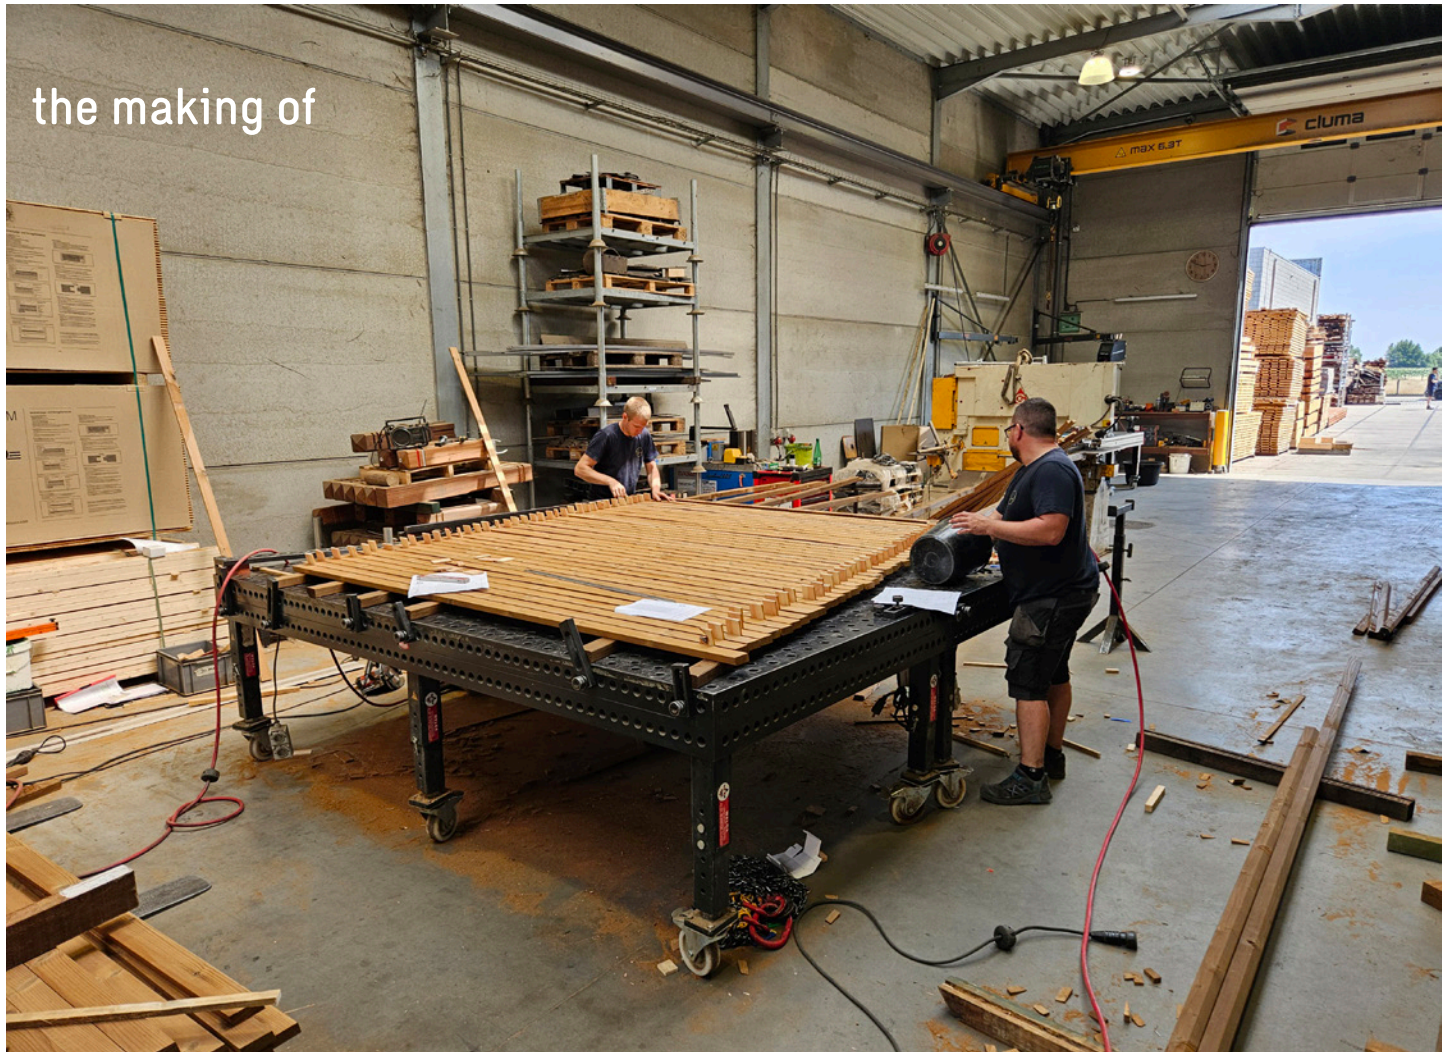




fotograaf © Glenn Vanderbeke

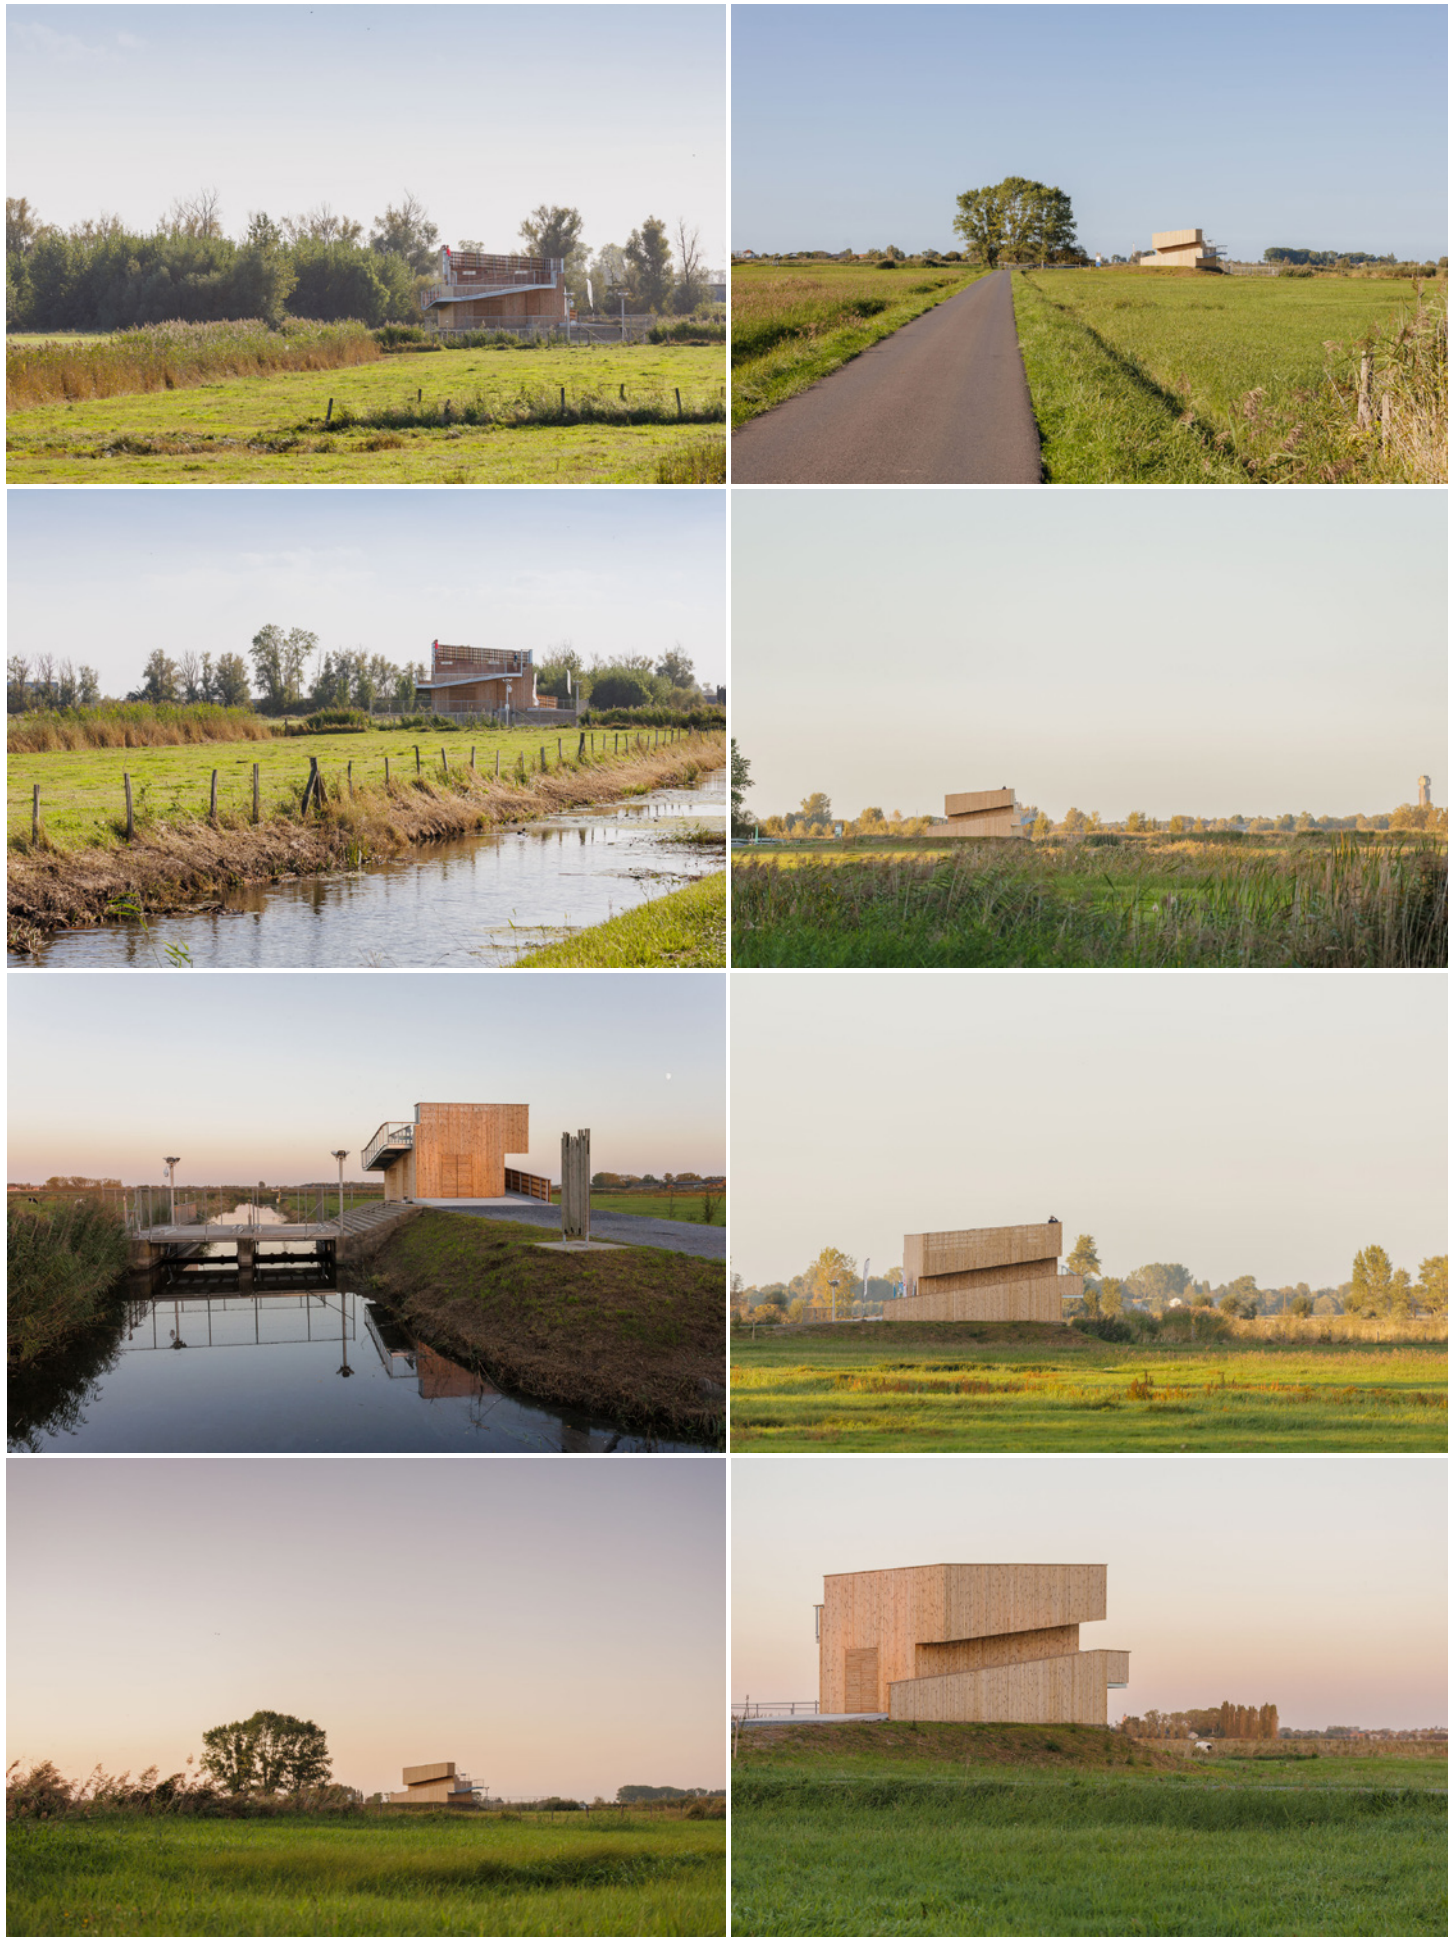

fotograaf © Glenn Vanderbeke

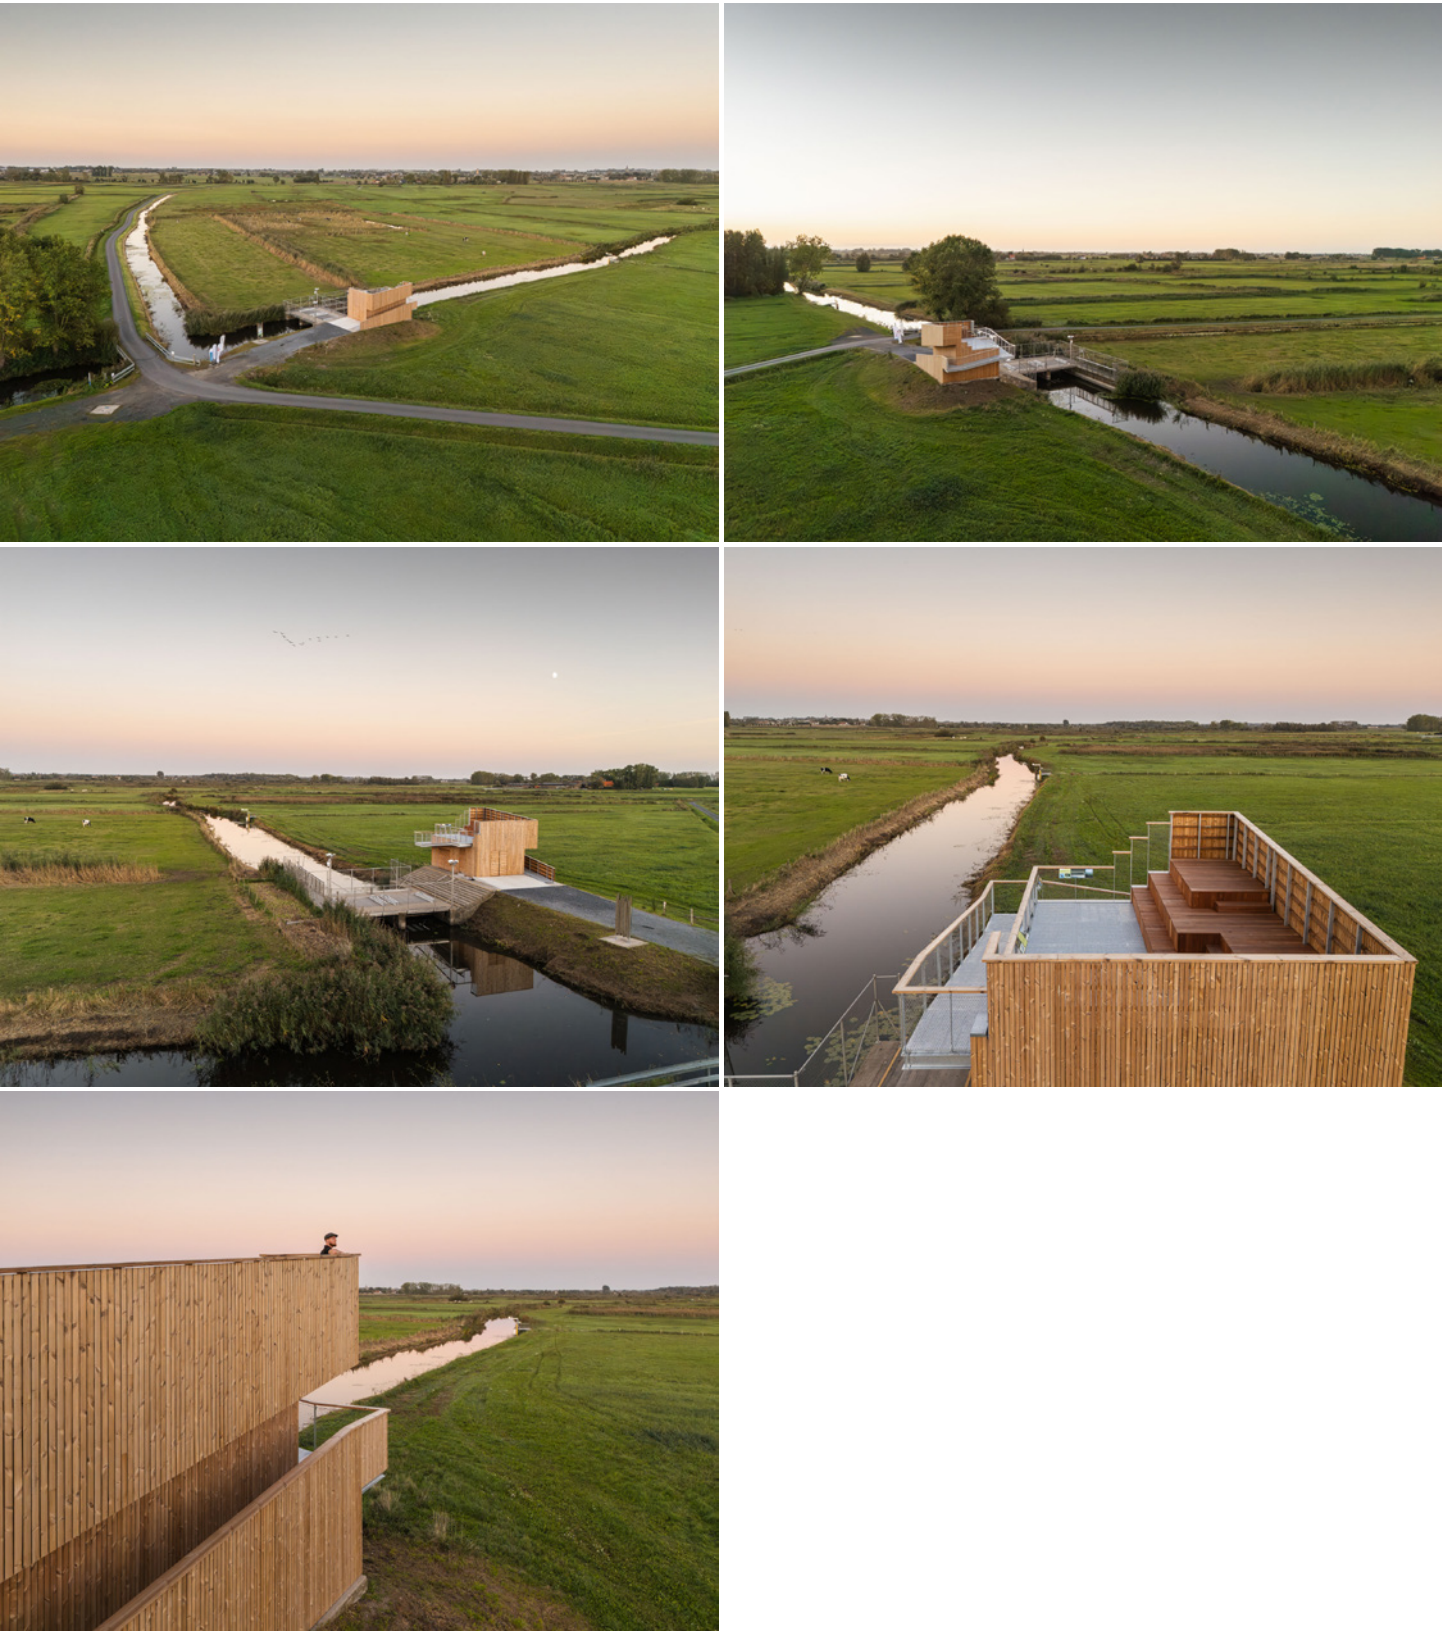

fotograaf © Glenn Vanderbeke

